


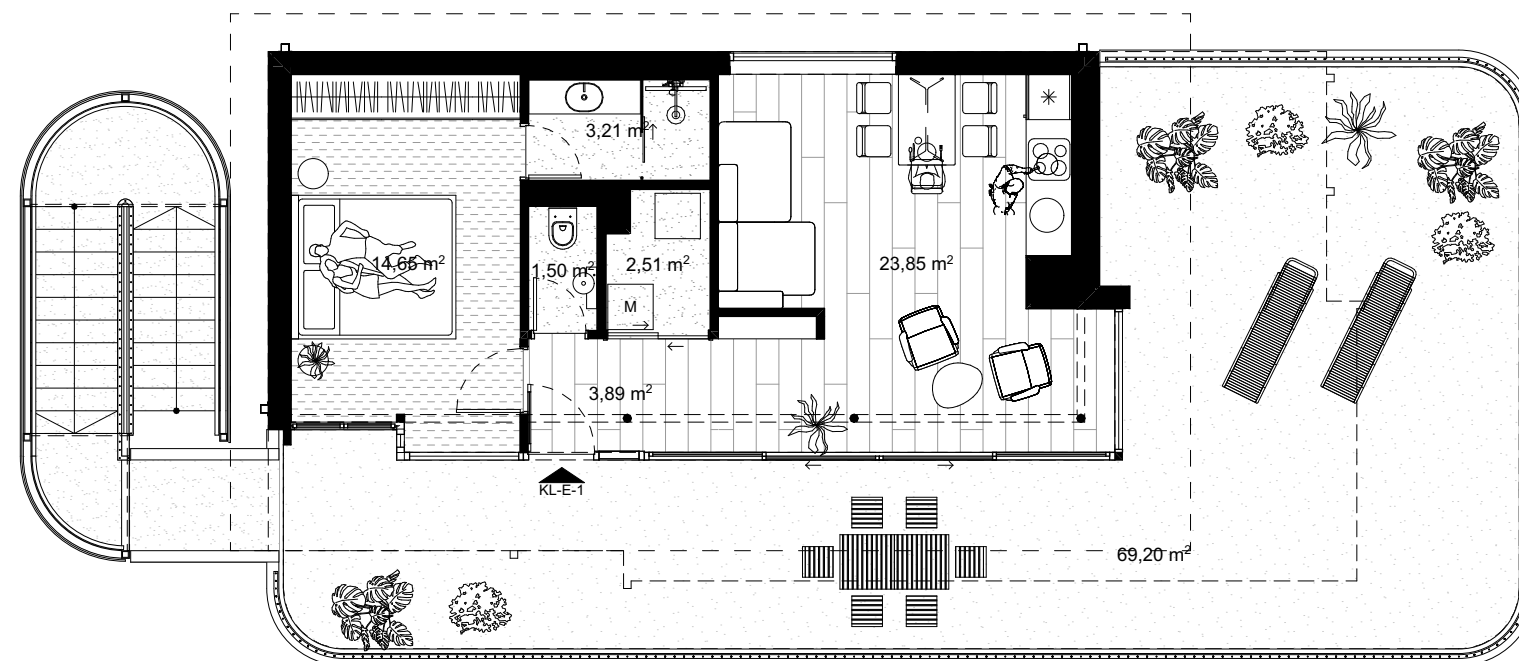

KL-E-1 apartman

ELŐTÉR	3,21	m ²	
NAPPALI-KONYHA-ÉTKEZŐ	23,85	m ²	
SZOBA	14,65	m ²	
FÜRDŐ	3,21	m ²	
HÁZT. HELYISÉG	2,51	m ²	
WC	1,50	m ²	
TERASZ	34,60	m ²	(br.: 69,20 m ²)
összesen:	83,53	m ²	