


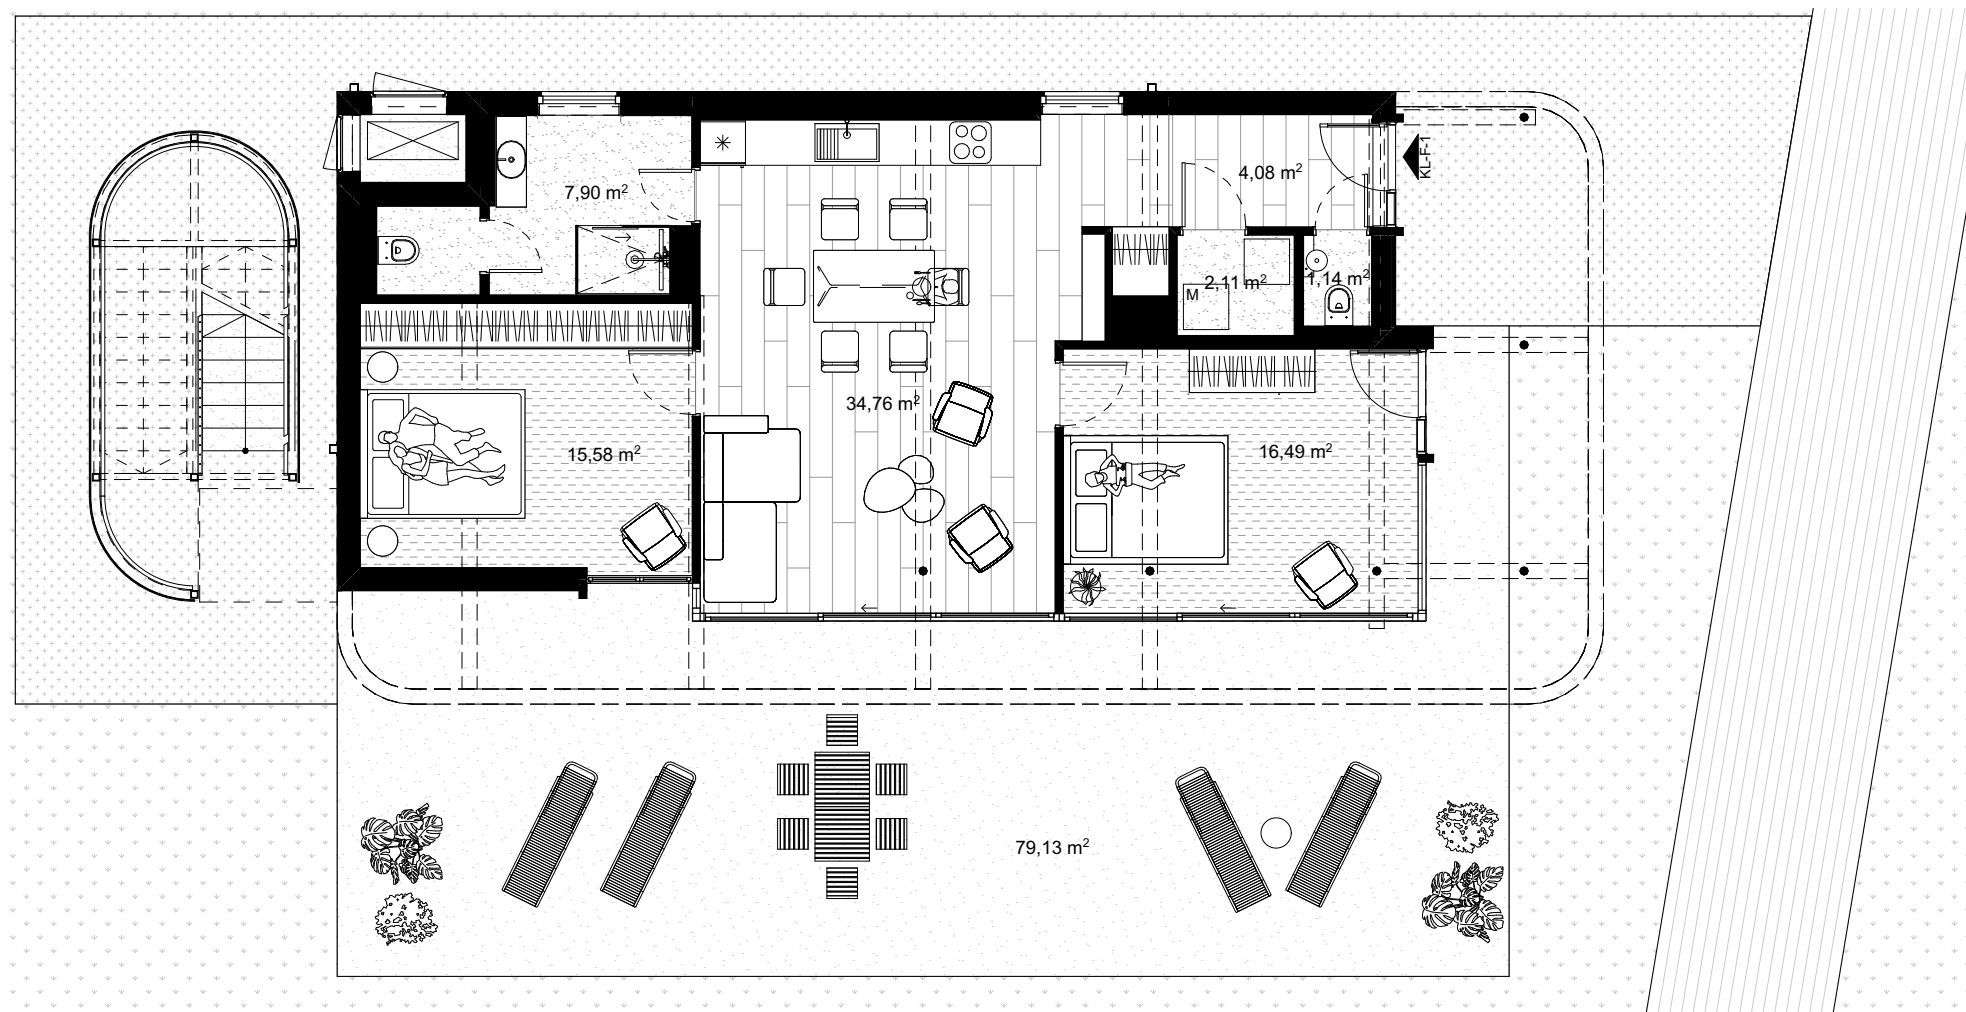

KL-F-1 apartman

ELŐTÉR	4,08	m ²	
NAPPALI-KONYHA-ÉTKEZŐ	34,76	m ²	
SZOBA	16,49	m ²	
SZOBA	15,58	m ²	
FÜRDŐ	7,90	m ²	
HÁZT. HELYISÉG	2,11	m ²	
WC	1,14	m ²	
TERASZ	39,57	m ²	(br.: 79,13 m ²)
összesen:	121,63	m ²	